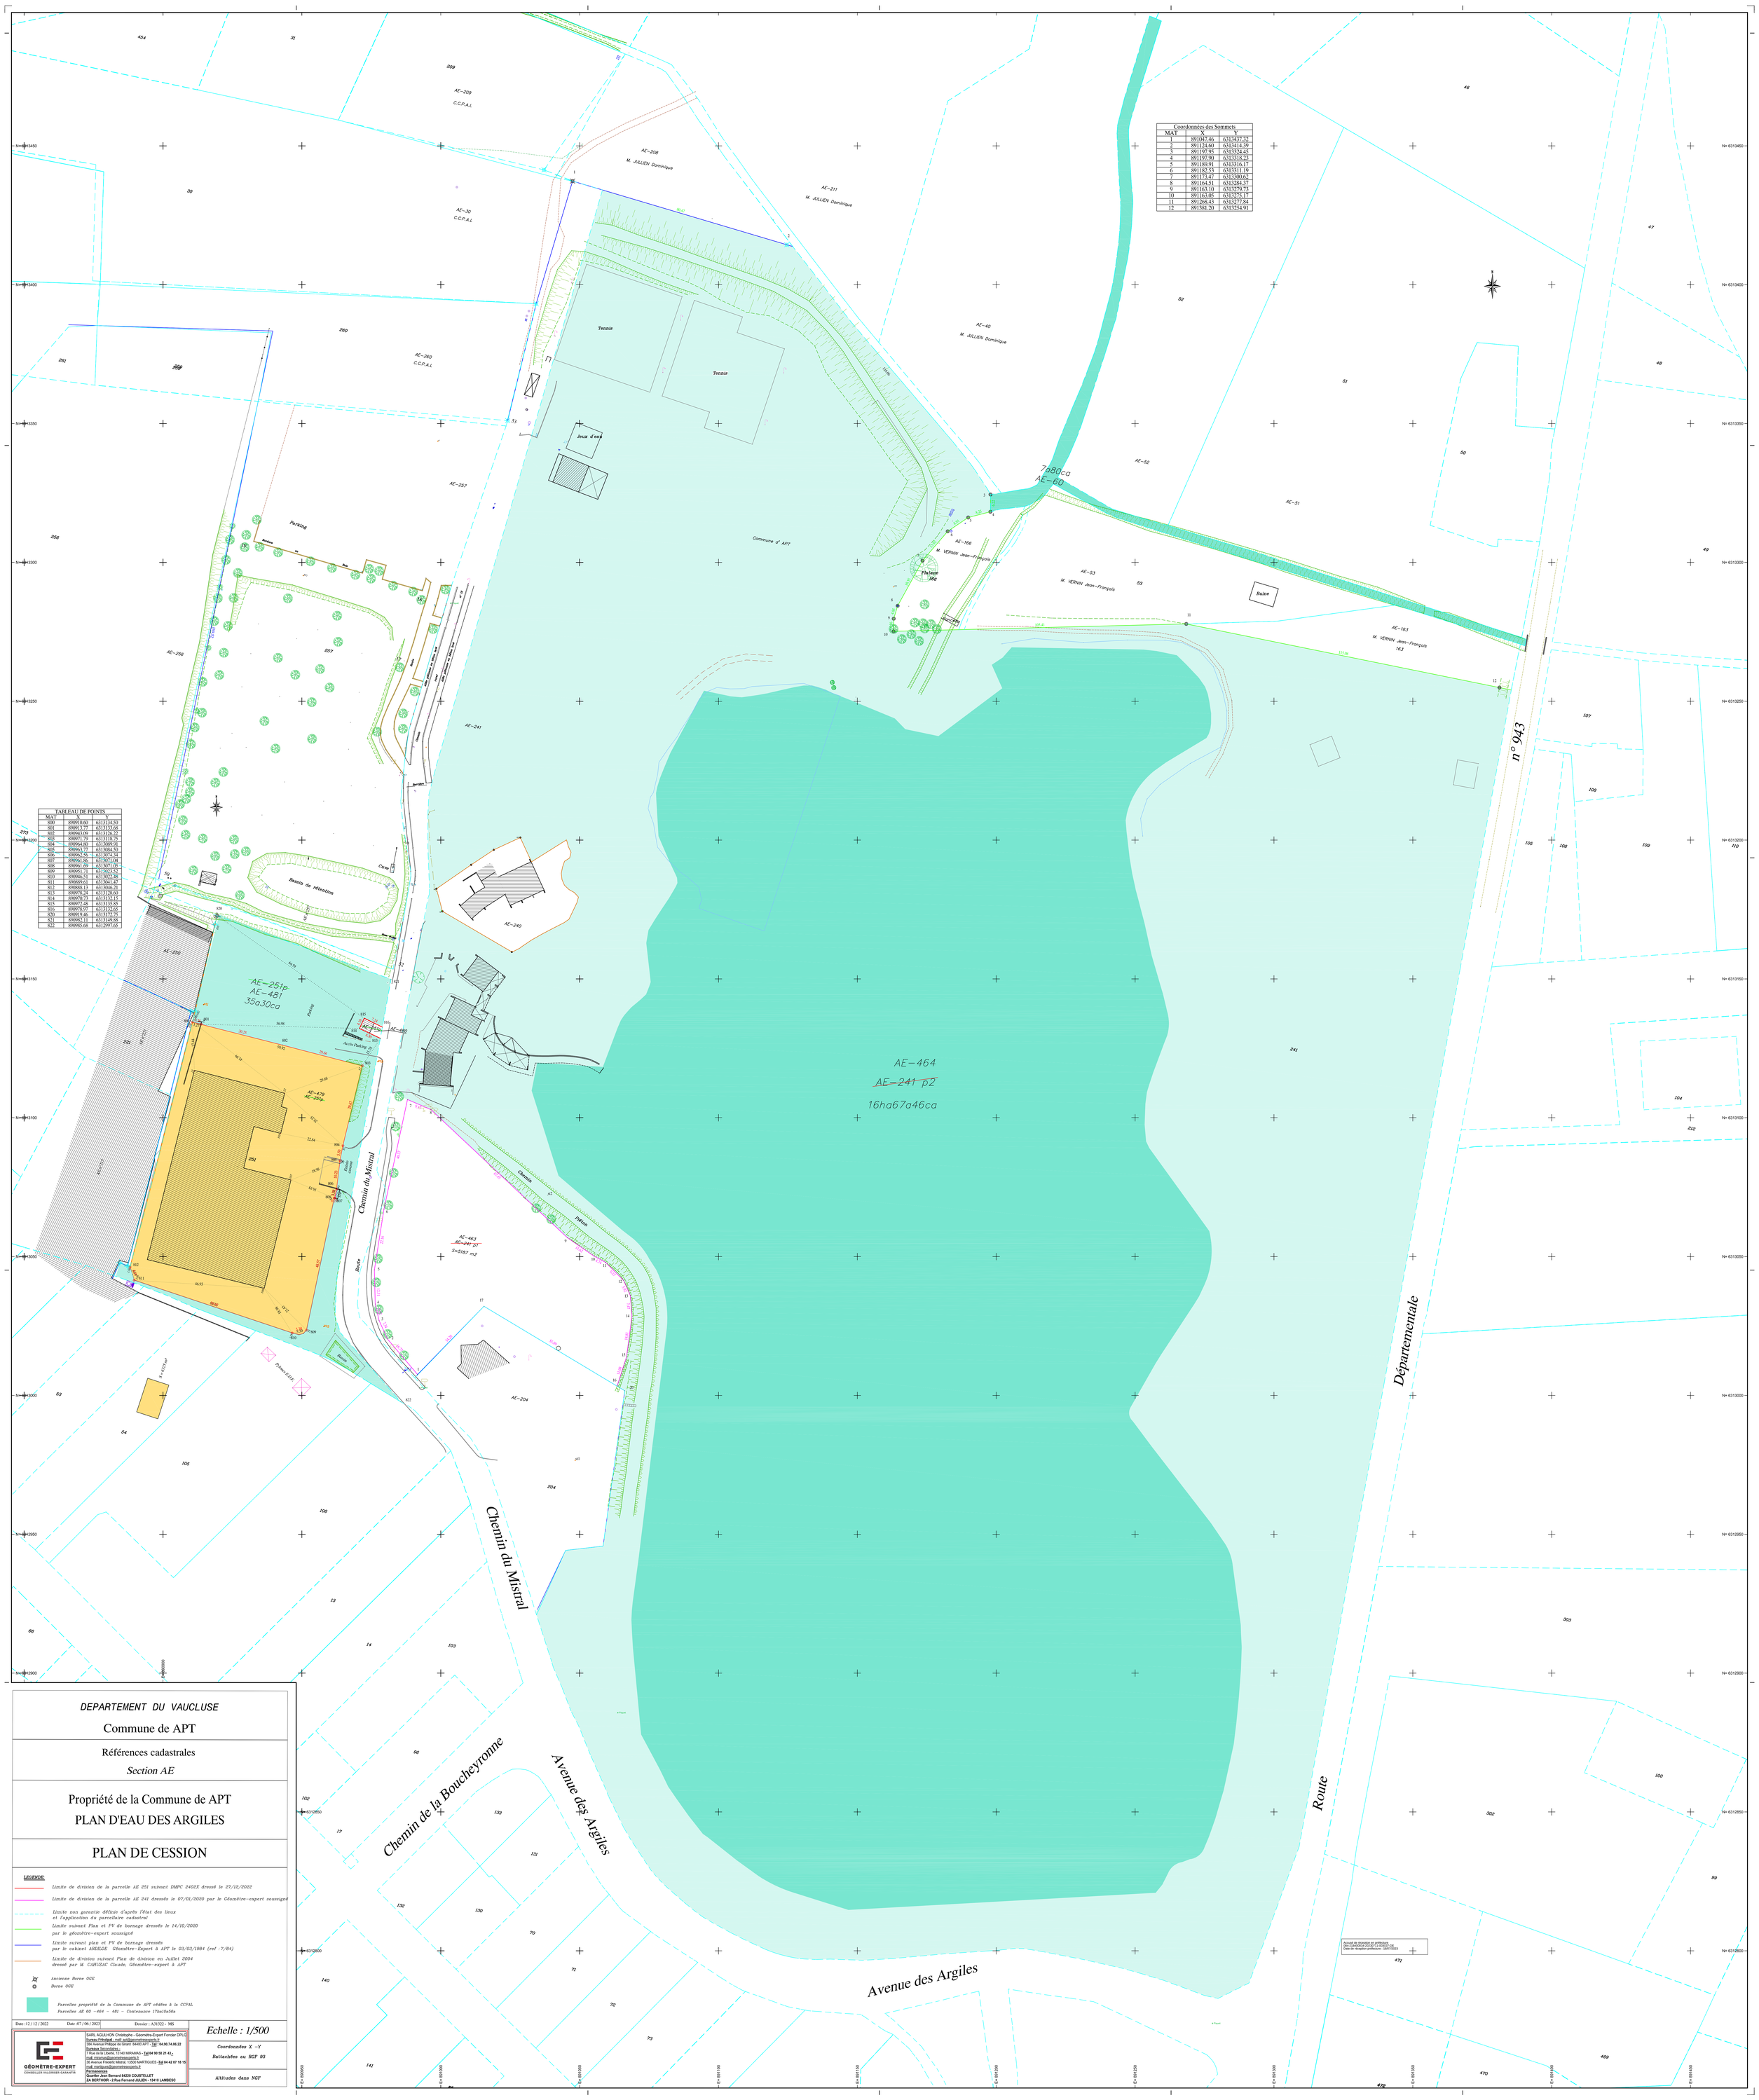

Coordonnées des Sommets		
MAT	X	Y
1	891047.46	6313437.32
2	891124.60	6313414.39
3	891197.95	6313324.45
4	891197.90	6313318.23
5	891189.91	6313316.17
6	891182.53	6313311.19
7	891173.47	6313300.62
8	891164.51	6313284.37
9	891163.10	6313279.73
10	891163.05	6313275.17
11	891208.43	6313277.84
12	891381.20	6313254.91

TABLEAU DE POINTS		
MAT		
800	890910.60	6313134.50
801	890913.57	6313133.68
802	890941.09	6313126.28
803	890971.79	6313118.75
804	890964.80	6313089.91
805	890963.57	6313084.50
806	890963.56	6313074.34
807	890961.86	6313071.04
808	890961.69	6313071.05
809	890951.71	6313023.52
810	890946.51	6313020.48
811	890809.63	6313041.27
812	890888.13	6313046.71
813	890978.24	6313128.60
814	890970.73	6313133.13
815	890972.48	6313135.55
816	890978.97	6313132.65
820	890919.46	6313127.75
821	890982.11	6313149.68
822	890985.68	6312997.65

DEPARTEMENT DU VAUCLUSE

Commune de APT

Références cadastrales

Section AE

Propriété de la Commune de APT

PLAN D'EAU DES ARGILES

PLAN DE CESSION

LEGENDE:

- *Limite de division de la parcelle AE 251 suivant DMPC 2402X dressé le 27/12/2022*
- *Limite de division de la parcelle AE 241 dressée le 07/01/2020 par le Géomètre-expert soussigné*
- *Limite non garantie définie d'après l'état des lieux et l'application du parcellaire cadastral*
- *Limite suivant Plan et PV de bornage dressés le 14/10/2020 par le géomètre-expert soussigné*
- *Limite suivant plan et PV de bornage dressés par le cabinet ARDILOE Géomètre-Expert à APT le 03/03/1984 (ref : 7/B4)*
- *Limite de division suivant Plan de division en Juillet 2004 dressé par M. CAMUZAC Claude, Géomètre-expert à APT*
- *Ancienne Borne OGE*
- *Borne OGE*
- *Parcelles propriété de la Commune de APT cédées à la CCPAL*
  Parcelles AE 60 – 481 – Contenance 17ha10a56a

Date :12 / 12 / 2022 | Date :07 / 06 / 2023 | Dossier : AN332 – MS

Echelle : 1/500

Coordonnées X –Y

Rattachées au RGF 93

Altitudes dans NGF

GÉOMÈTRE-EXPERT
CONSEILLER VALUATEUR GERANTIN

SARL AGULHON Christophe - Géomètre-Expert Foncier DPLG
Bureau Principal – mail: apt@geometresexperts.fr
384 Avenue Philippe de Girard 84400 APT - Tél : 04.90.74.06.22
Bureaux Secondaires :
7 Rue de la Liberté 13140 MIRAMAS - Tél 04 90 58 21 43 ;
mail: miramas@geometresexperts.fr
36 Avenue Frédéric Mistral, 13500 MARTIGUES -Tél 04 42 07 18 15
mail: martigues@geometresexperts.fr
Permanences
Quartier Saint Bernard 84230 COURTHEZET
ZA BERTHOIR - 2 Rue Fernand JULIEN - 13410 LAMBESC

Accusé de réception en préfecture
084-238402834-20230711-AR083231-DE
Date de réception préfecture : 18/07/2023