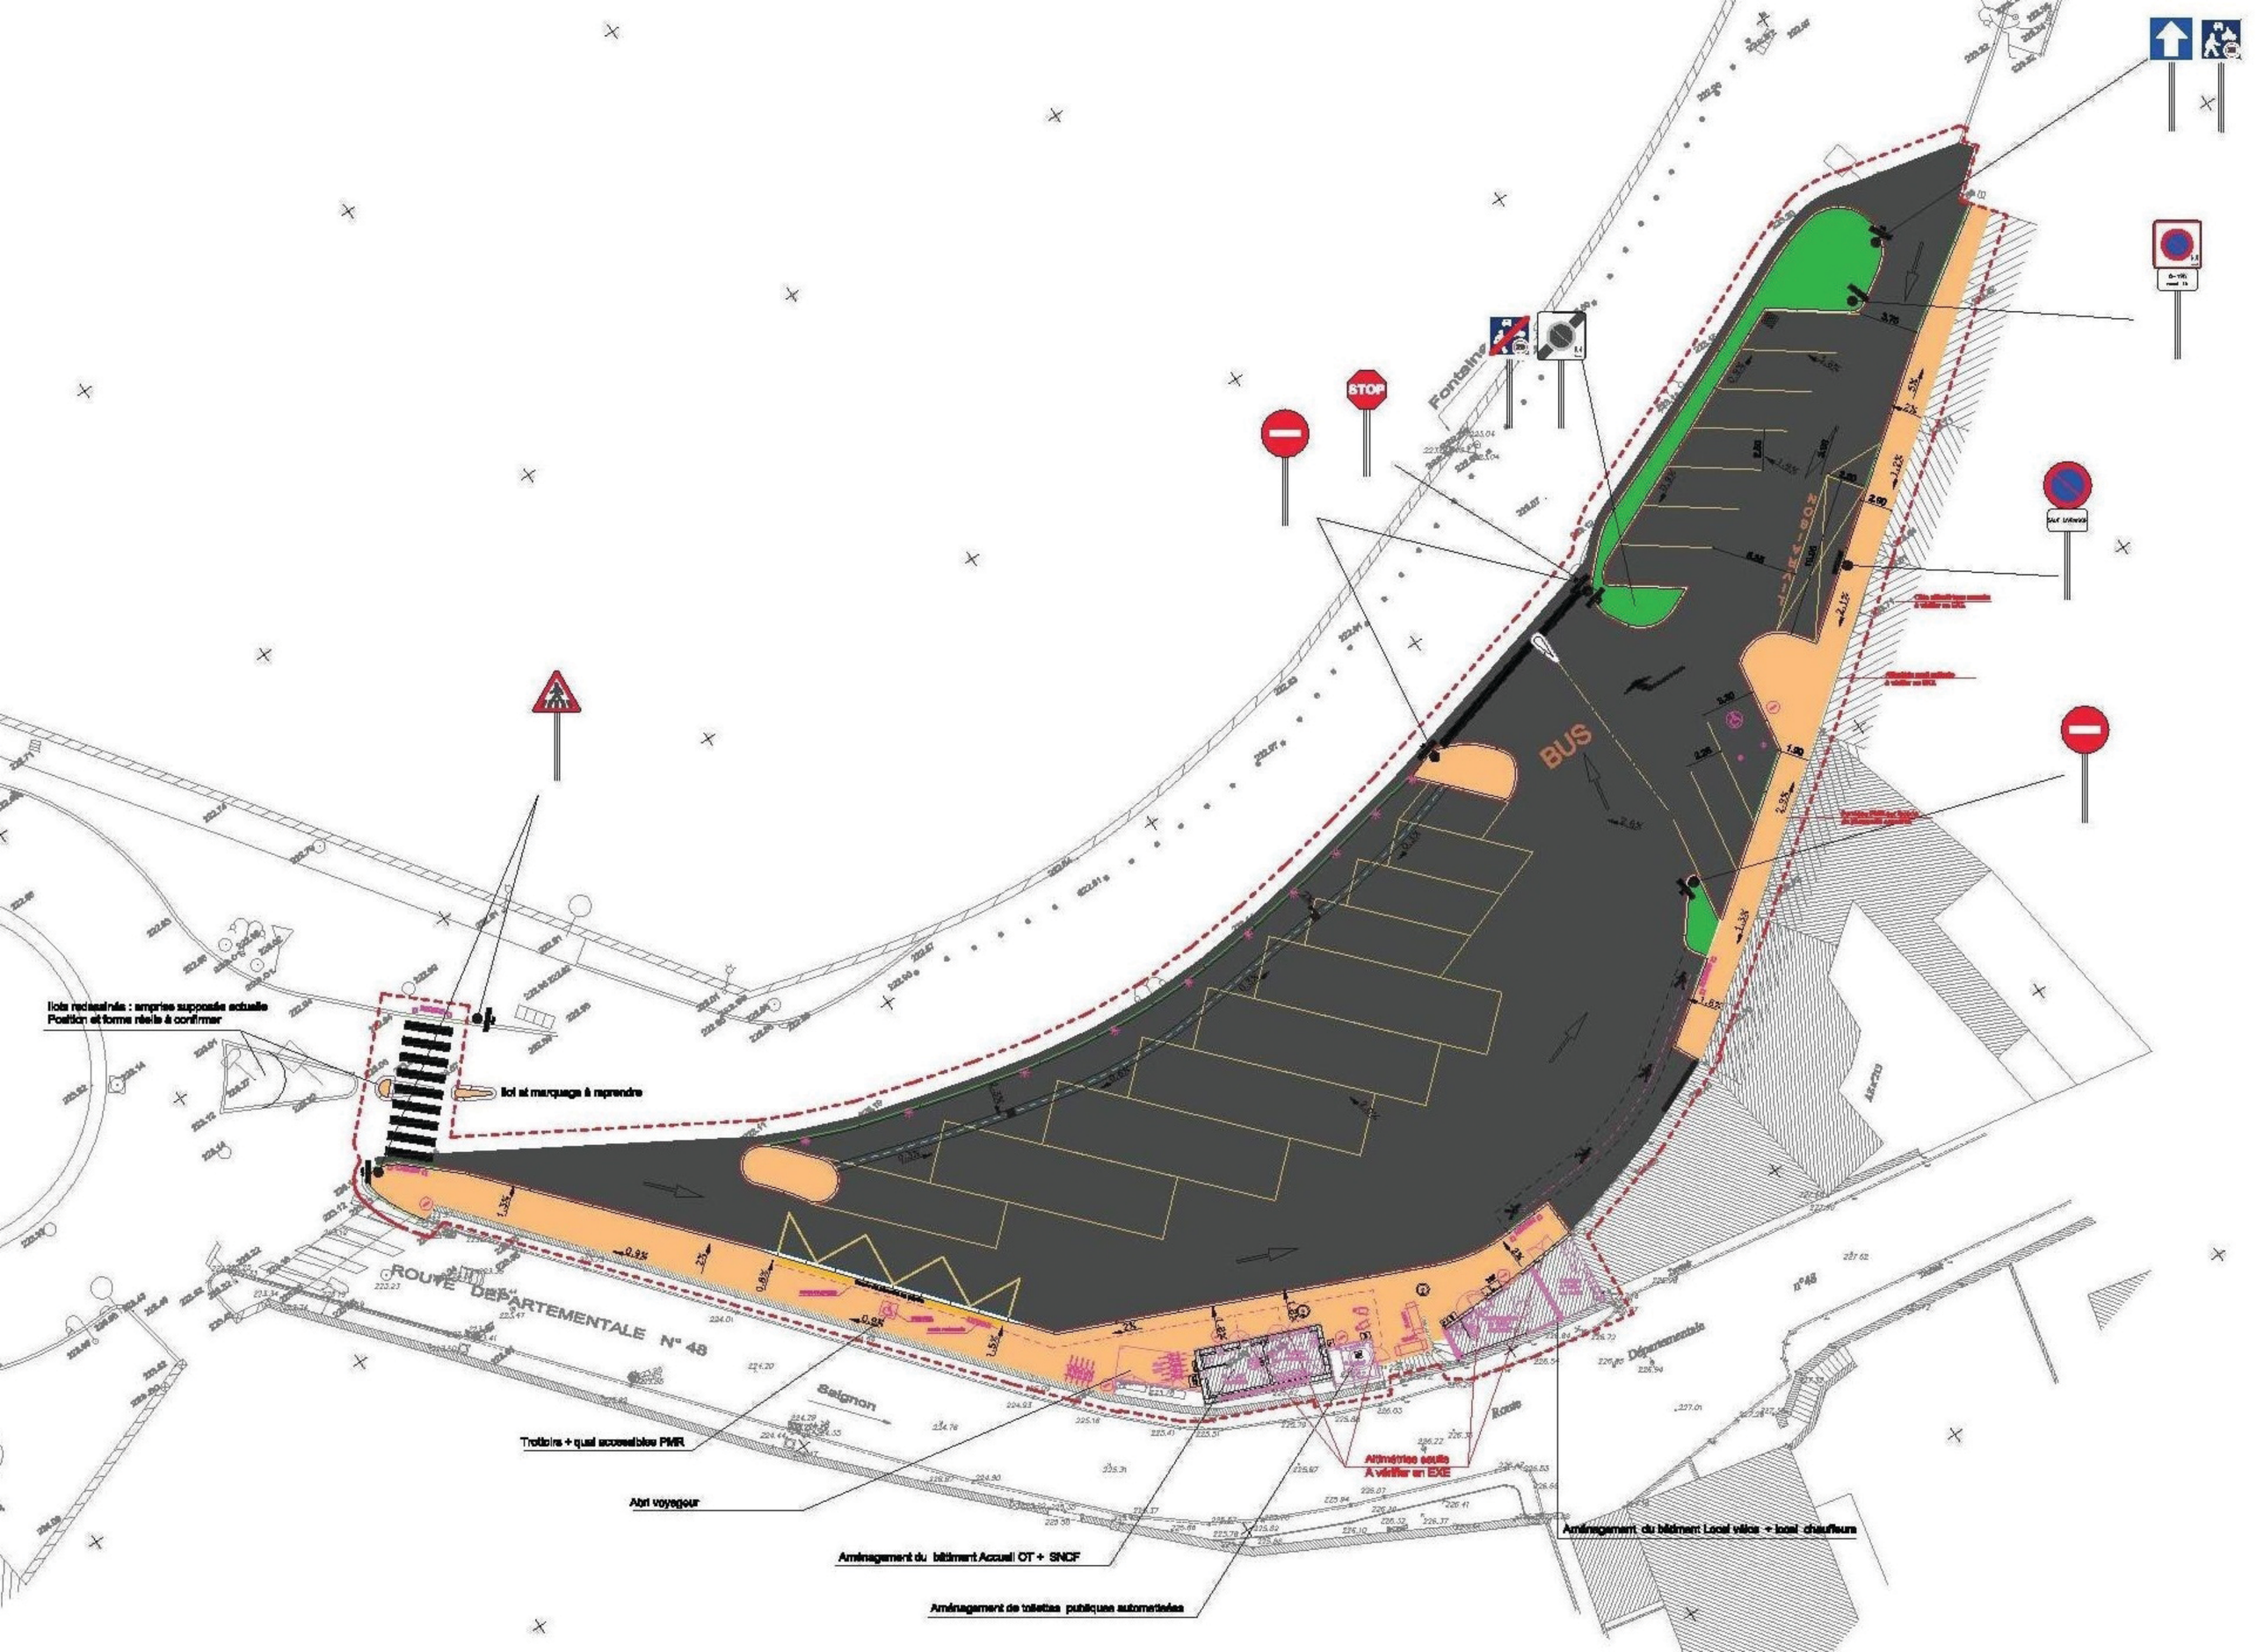
STOP
BUS
ROUTE DEPARTEMENTALE N° 48
Fontaine
Seignon
Route Départementale
Ilots refaits/créés : emprise supposée actuelle
Position et forme réelle à confirmer
Ilot et marquage à reprendre
Trottoirs + quai accessibles PMR
Abri voyageur
Aménagement du bâtiment Accueil OT + SNCF
Aménagement de toilettes publiques automatisées
Arborétrise soulle
A vérifier en EXE
Aménagement du bâtiment Local vélos + local chauffeurs